

物件種目	中古住宅		
交通	JR羽越本線:羽後牛島駅(徒歩16分) バス:卸町五丁目(徒歩3分)		
所在地	〒010-0061 秋田市卸町五丁目4番3号 【地番:93番16、93番6】		
間取	4LDK		
価格	890万円		
土地面積	165.29 m ²	ほかに	-
	50.00 坪	私道面積	-
建物	構造・規模	木造亜鉛メッキ鋼板葺2階建	
	建物面積	1階66.10m ² 、2階26.49m ² 延べ92.59m ² (28.00坪)	
	間取内訳	LDK11帖、和室8帖、和室6帖、洋室6帖(2室)	
土地権利	所有権	地目	宅地
都市計画	市街化区域	用途地域	第1種住居専用地域
建ぺい率	60 %	容積率	200 %
築年月	昭和59年10月	駐車場	有
現況	空家	引渡日	相談
接道状況	北側:公道		
設備	上水道:公営(宅内口径13mm) 下水道:公共下水 都市ガス:東部ガス(宅内あり)		
備考	※売主負担で、外部小屋撤去、 内部残存物撤去をします。		
	・学区:旭南小学校、秋田南中学校 ・仲介手数料:359,700円		




秋田県知事(5)第1840号
有限会社 アスポート

秋田市川尻御休町9番39号
TEL 018-895-7776
FAX 018-895-7778

(社)秋田県宅地建物取引業協会会員 ■取引態様:専任媒介
(社)全国宅地建物取引業保証協会会員 ■情報公開日:
東北地区不動産公正取引協議会加盟

 **ハトマークサイト秋田**
http://www.akita-takken.jp



社団法人 秋田県宅地建物取引業協会

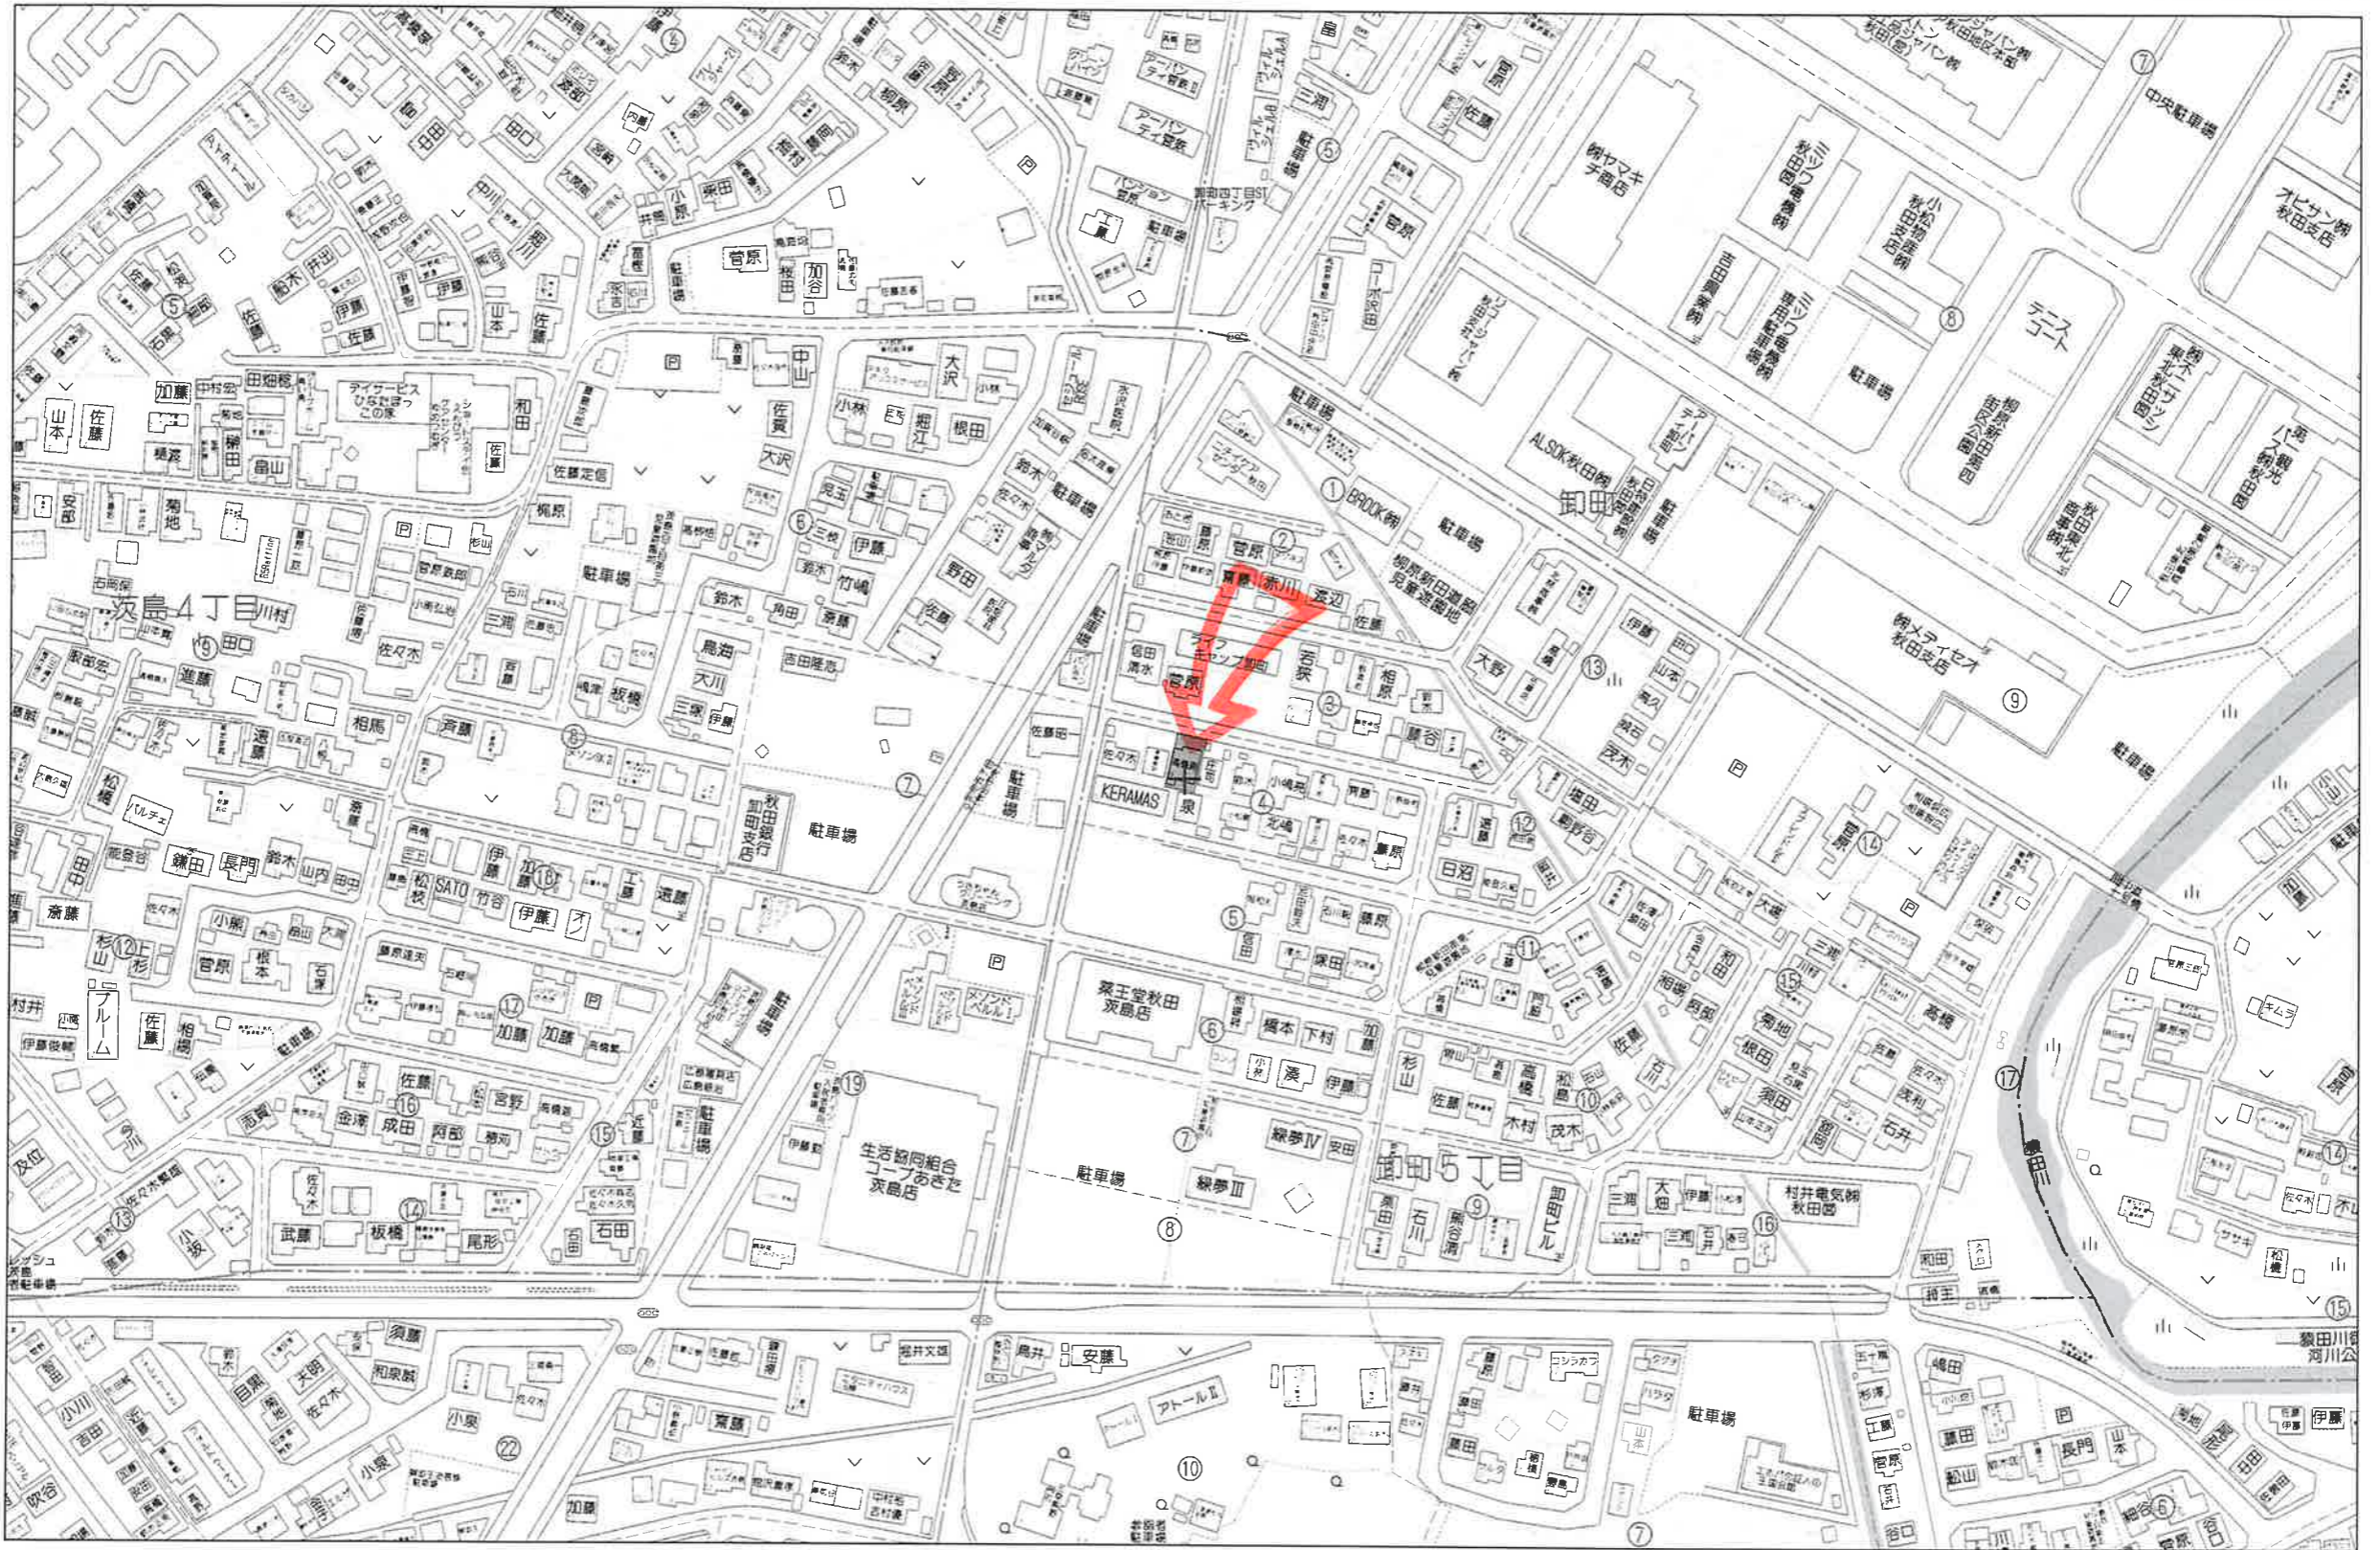

80m


1:2000

イ 65-8 74-6 74-7 75-4 90-5

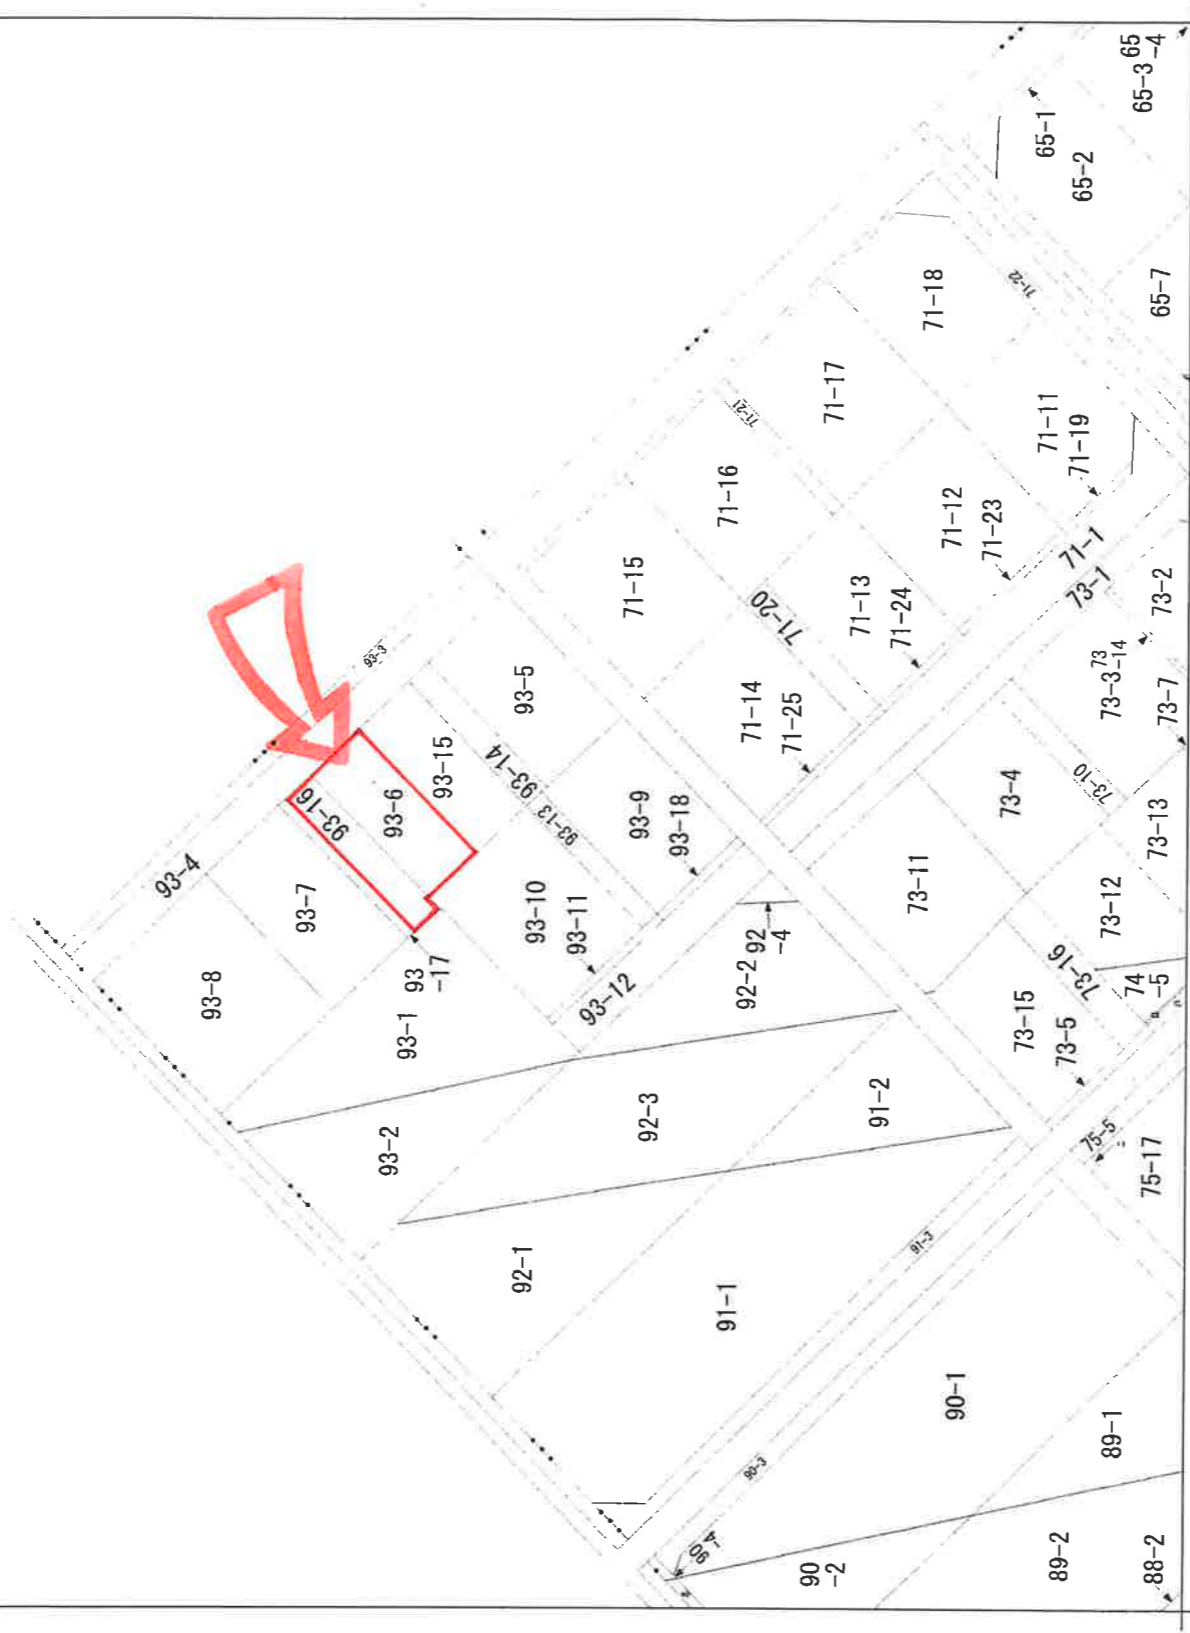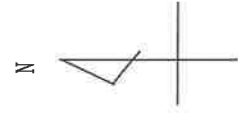


茨島4丁目
御町5丁目
地番区域見出

請求部分	所在	秋田市御町五丁目	地番	93番6			
出力縮尺	1/600	精度区分	座標系番号又は記号	分類	地図に準ずる図面	種類	旧土地台帳附属地区
							備付年月日(原図)
作成年月日							

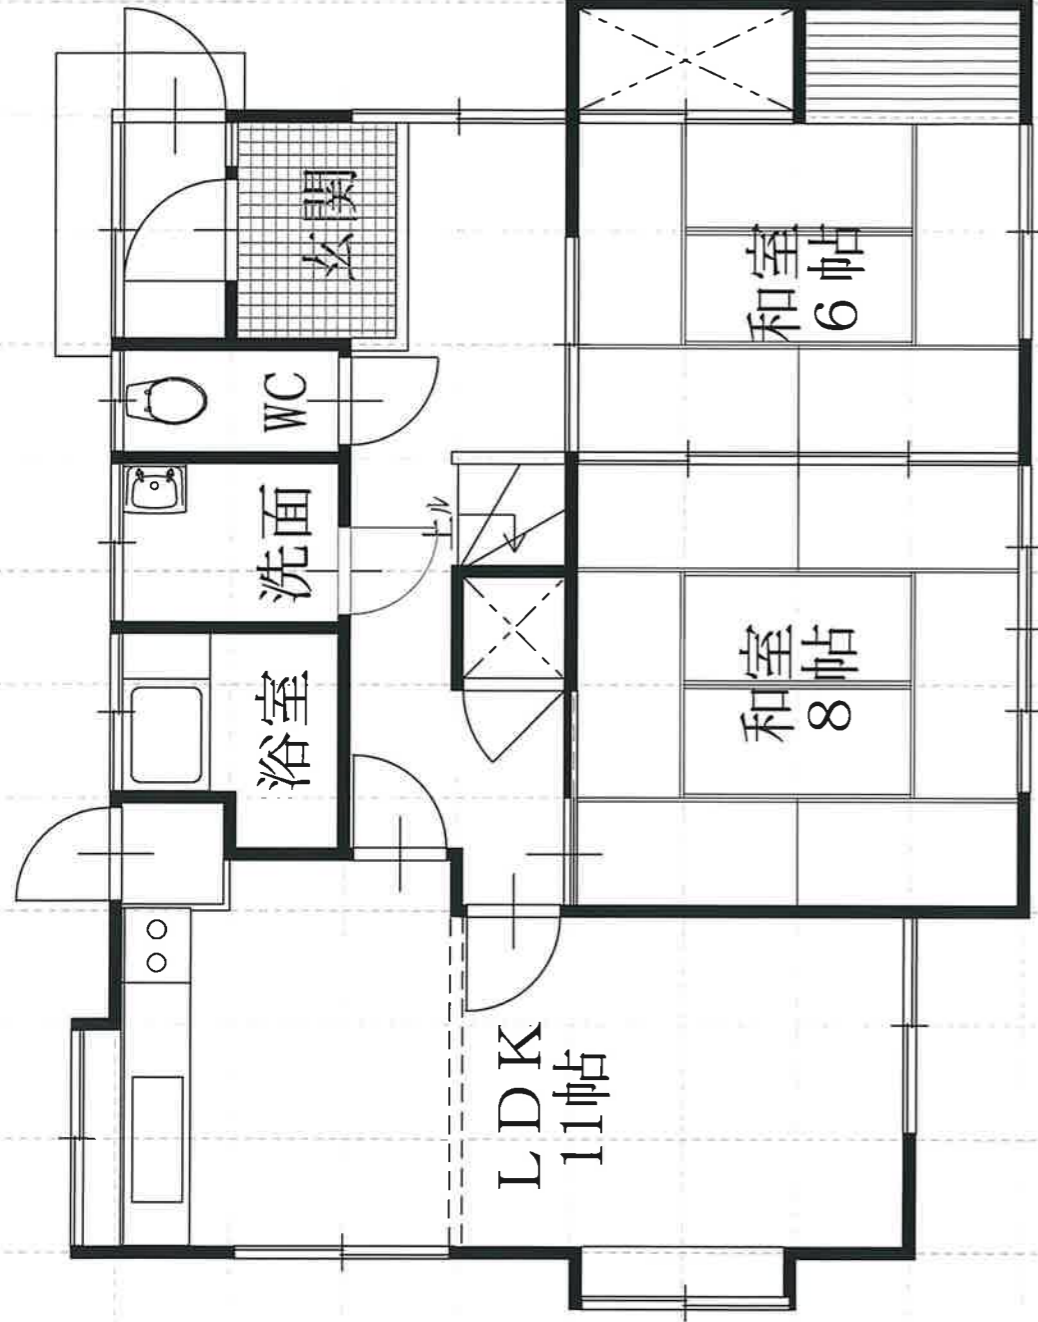

1階平面図

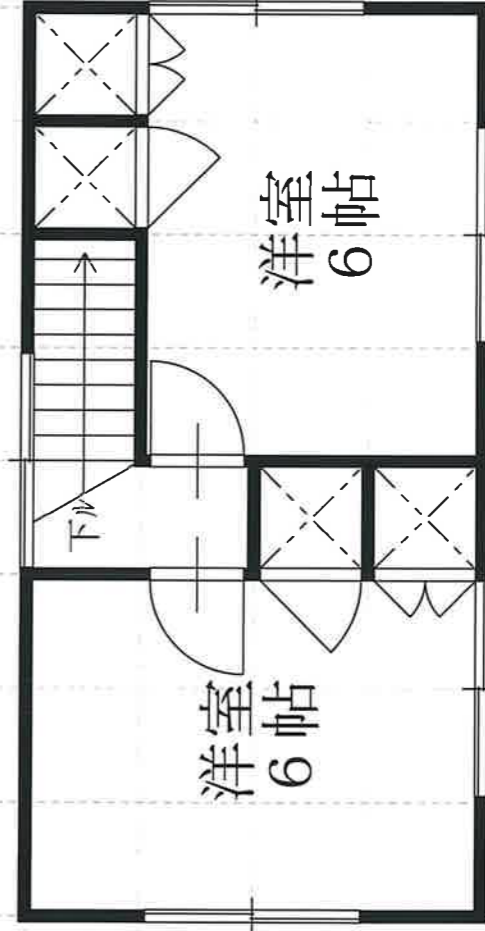

2階平面図