

アスポーツタウン日吉町 全18区画

| | | | |
|------|--|---------|---|
| 最適用途 | 住宅用地 | | |
| 交通 | JR羽越本線:新屋駅(徒歩17分) バス停:新屋市営住宅前(徒歩3分) | | |
| 所在地 | 〒010-1622 秋田市新屋日吉町 | | |
| 土地面積 | ㎡ | ほかに私道面積 | 坪 |
| 価格 | | 坪単価 | |

| | | | |
|----------|-----------------------------|------|--------------|
| 土地権利 | 所有権 | 地目 | 宅地 |
| 都市計画 | 市街化区域 | 用途地域 | 第二種中高層住居専用地域 |
| 建ぺい率 | 60% | 容積率 | 200% |
| 他の法令上の制限 | 立地適正化計画区域:居住誘導区域内、都市機能誘導区域外 | | |
| 地勢 | | | |
| 引渡条件 | | | |

| | | | |
|-------------|---------|-----|----|
| 現況 | 工事完了 | 引渡日 | 相談 |
| 接道状況(角地・間口) | 市道:幅員6m | | |


| | | | |
|----|----------------------------|--|--|
| 設備 | 上下水道:宅内引込渡し 都市ガス:宅内引込渡し | | |
|----|----------------------------|--|--|

| | | | |
|----|-----------------------------|--|--|
| 備考 | 学区:日新小学校・秋田西中学校 | | |
| | ●開発面積:7400.95㎡ | | |
| | ●開発許可:秋田市指令第4110号 令和2年6月12日 | | |

「アスポーツタウン日吉町」全18区画

令和3年2月24日更新

A3 1/300

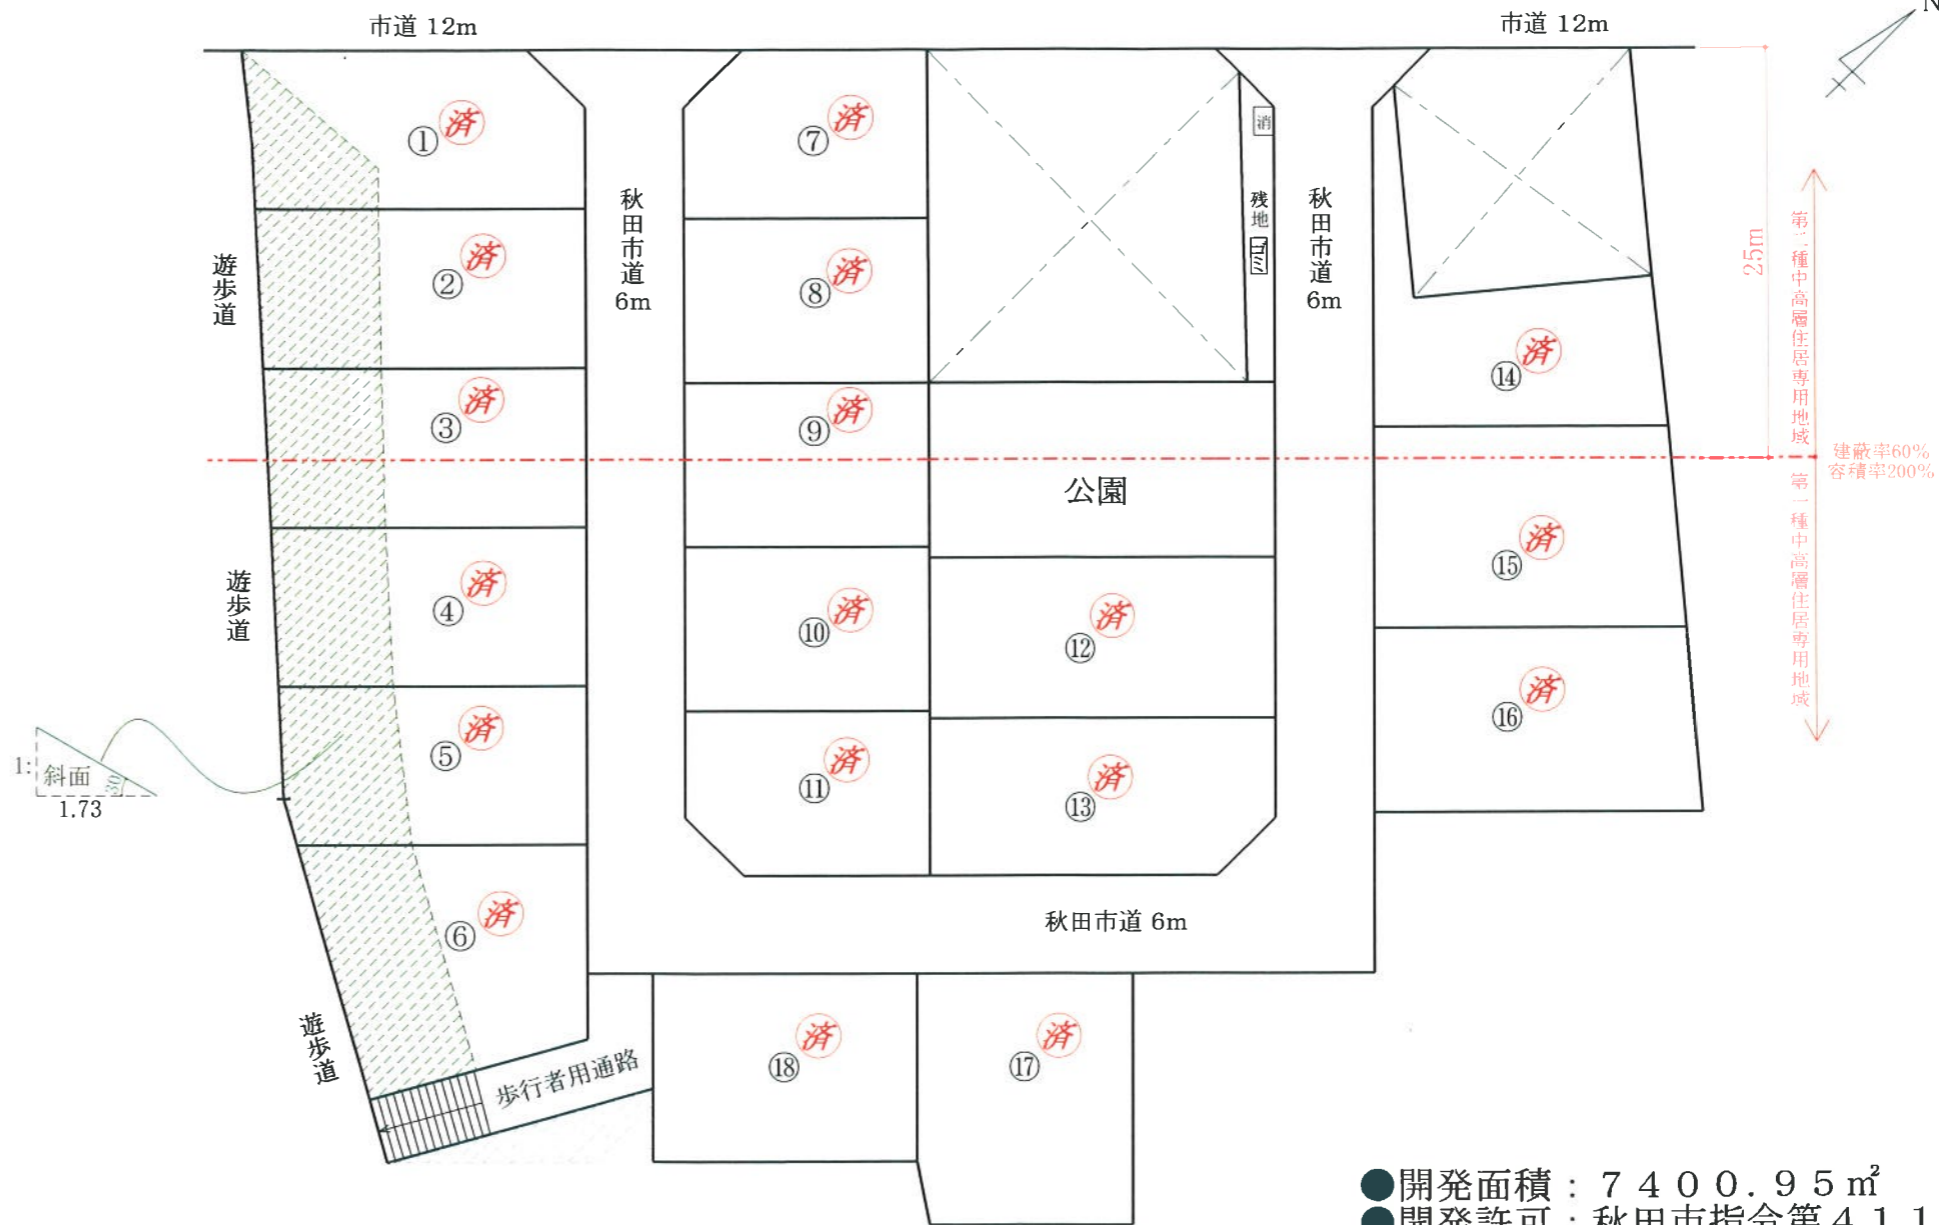

- 開発面積: 7400.95㎡
- 開発許可: 秋田市指令第4110号 令和2年6月12日


全18区画 ご契約ありがとうございました

【売主】(有)アスポーツ
秋田市川尻御休町9番39号
TEL: 018-895-7776

秋田県知事(4)第1840号
(有)アスポーツ

秋田市川尻御休町9番39号
TEL 018-895-7776
FAX 018-895-7778

(公社)秋田県宅地建物取引業協会会員 ■取引態様: 売主
(公社)全国宅地建物取引業保証協会会員 ■情報公開日:
東北地区不動産公正取引協議会加盟

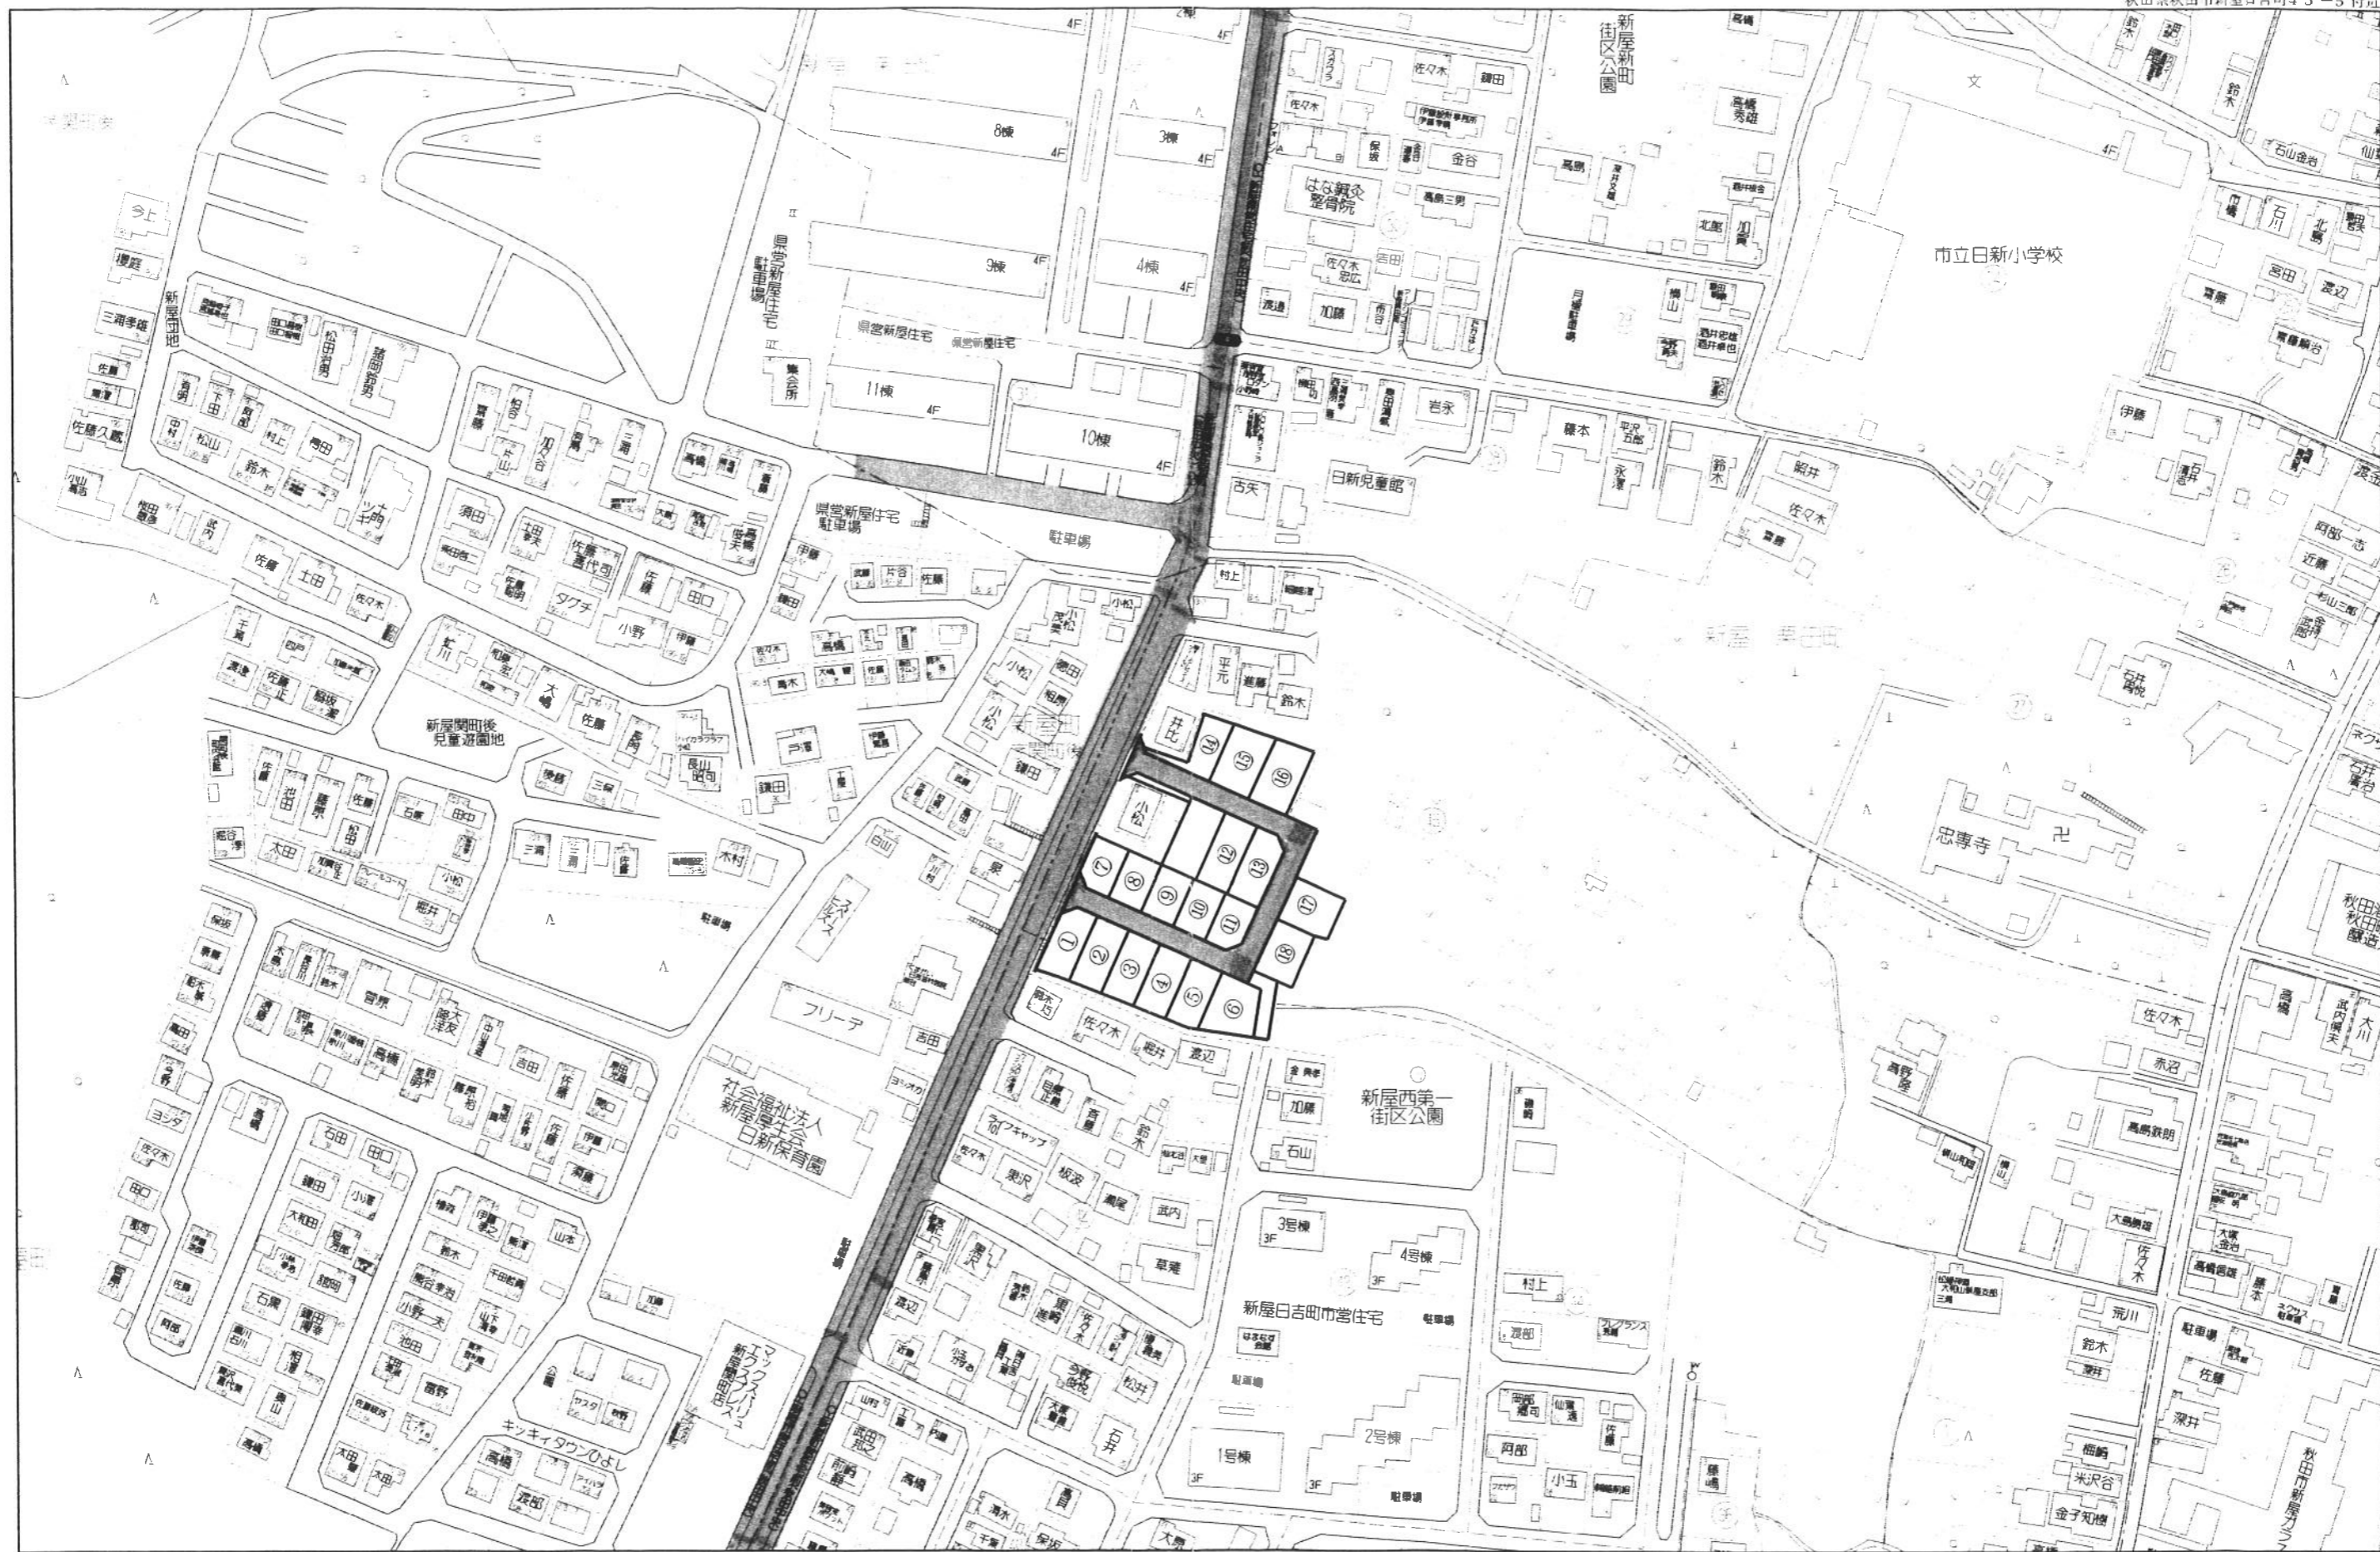

70 m