
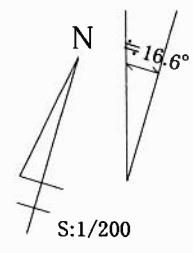



「アスポーツタウン長沼 全10区画」


*当初12 ～残1区画～
令和元年6月11日現在

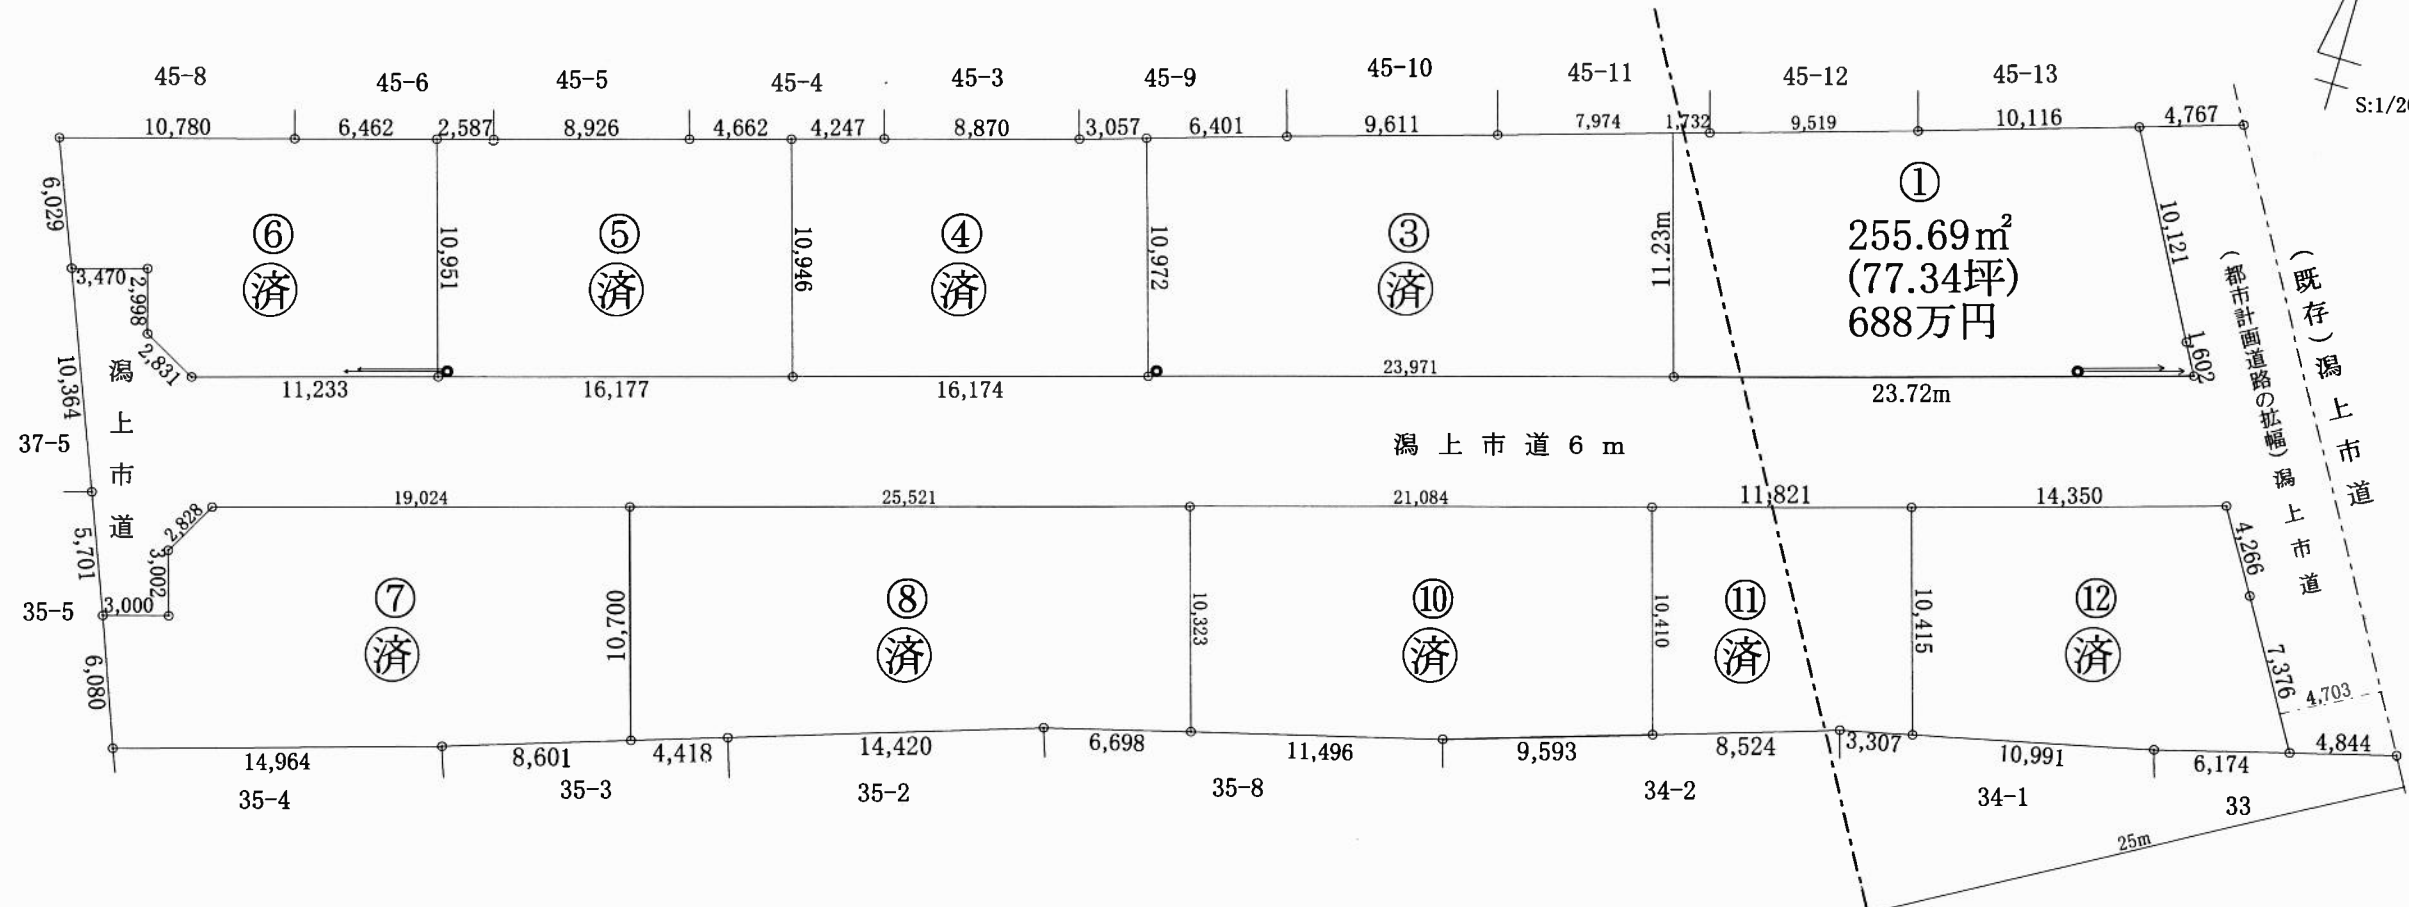

第1種低層住居専用地域
・建ぺい率50%・容積率80%

第2種中高層住居専用地域
・建ぺい率60%・容積率200%

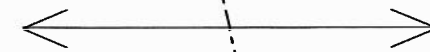

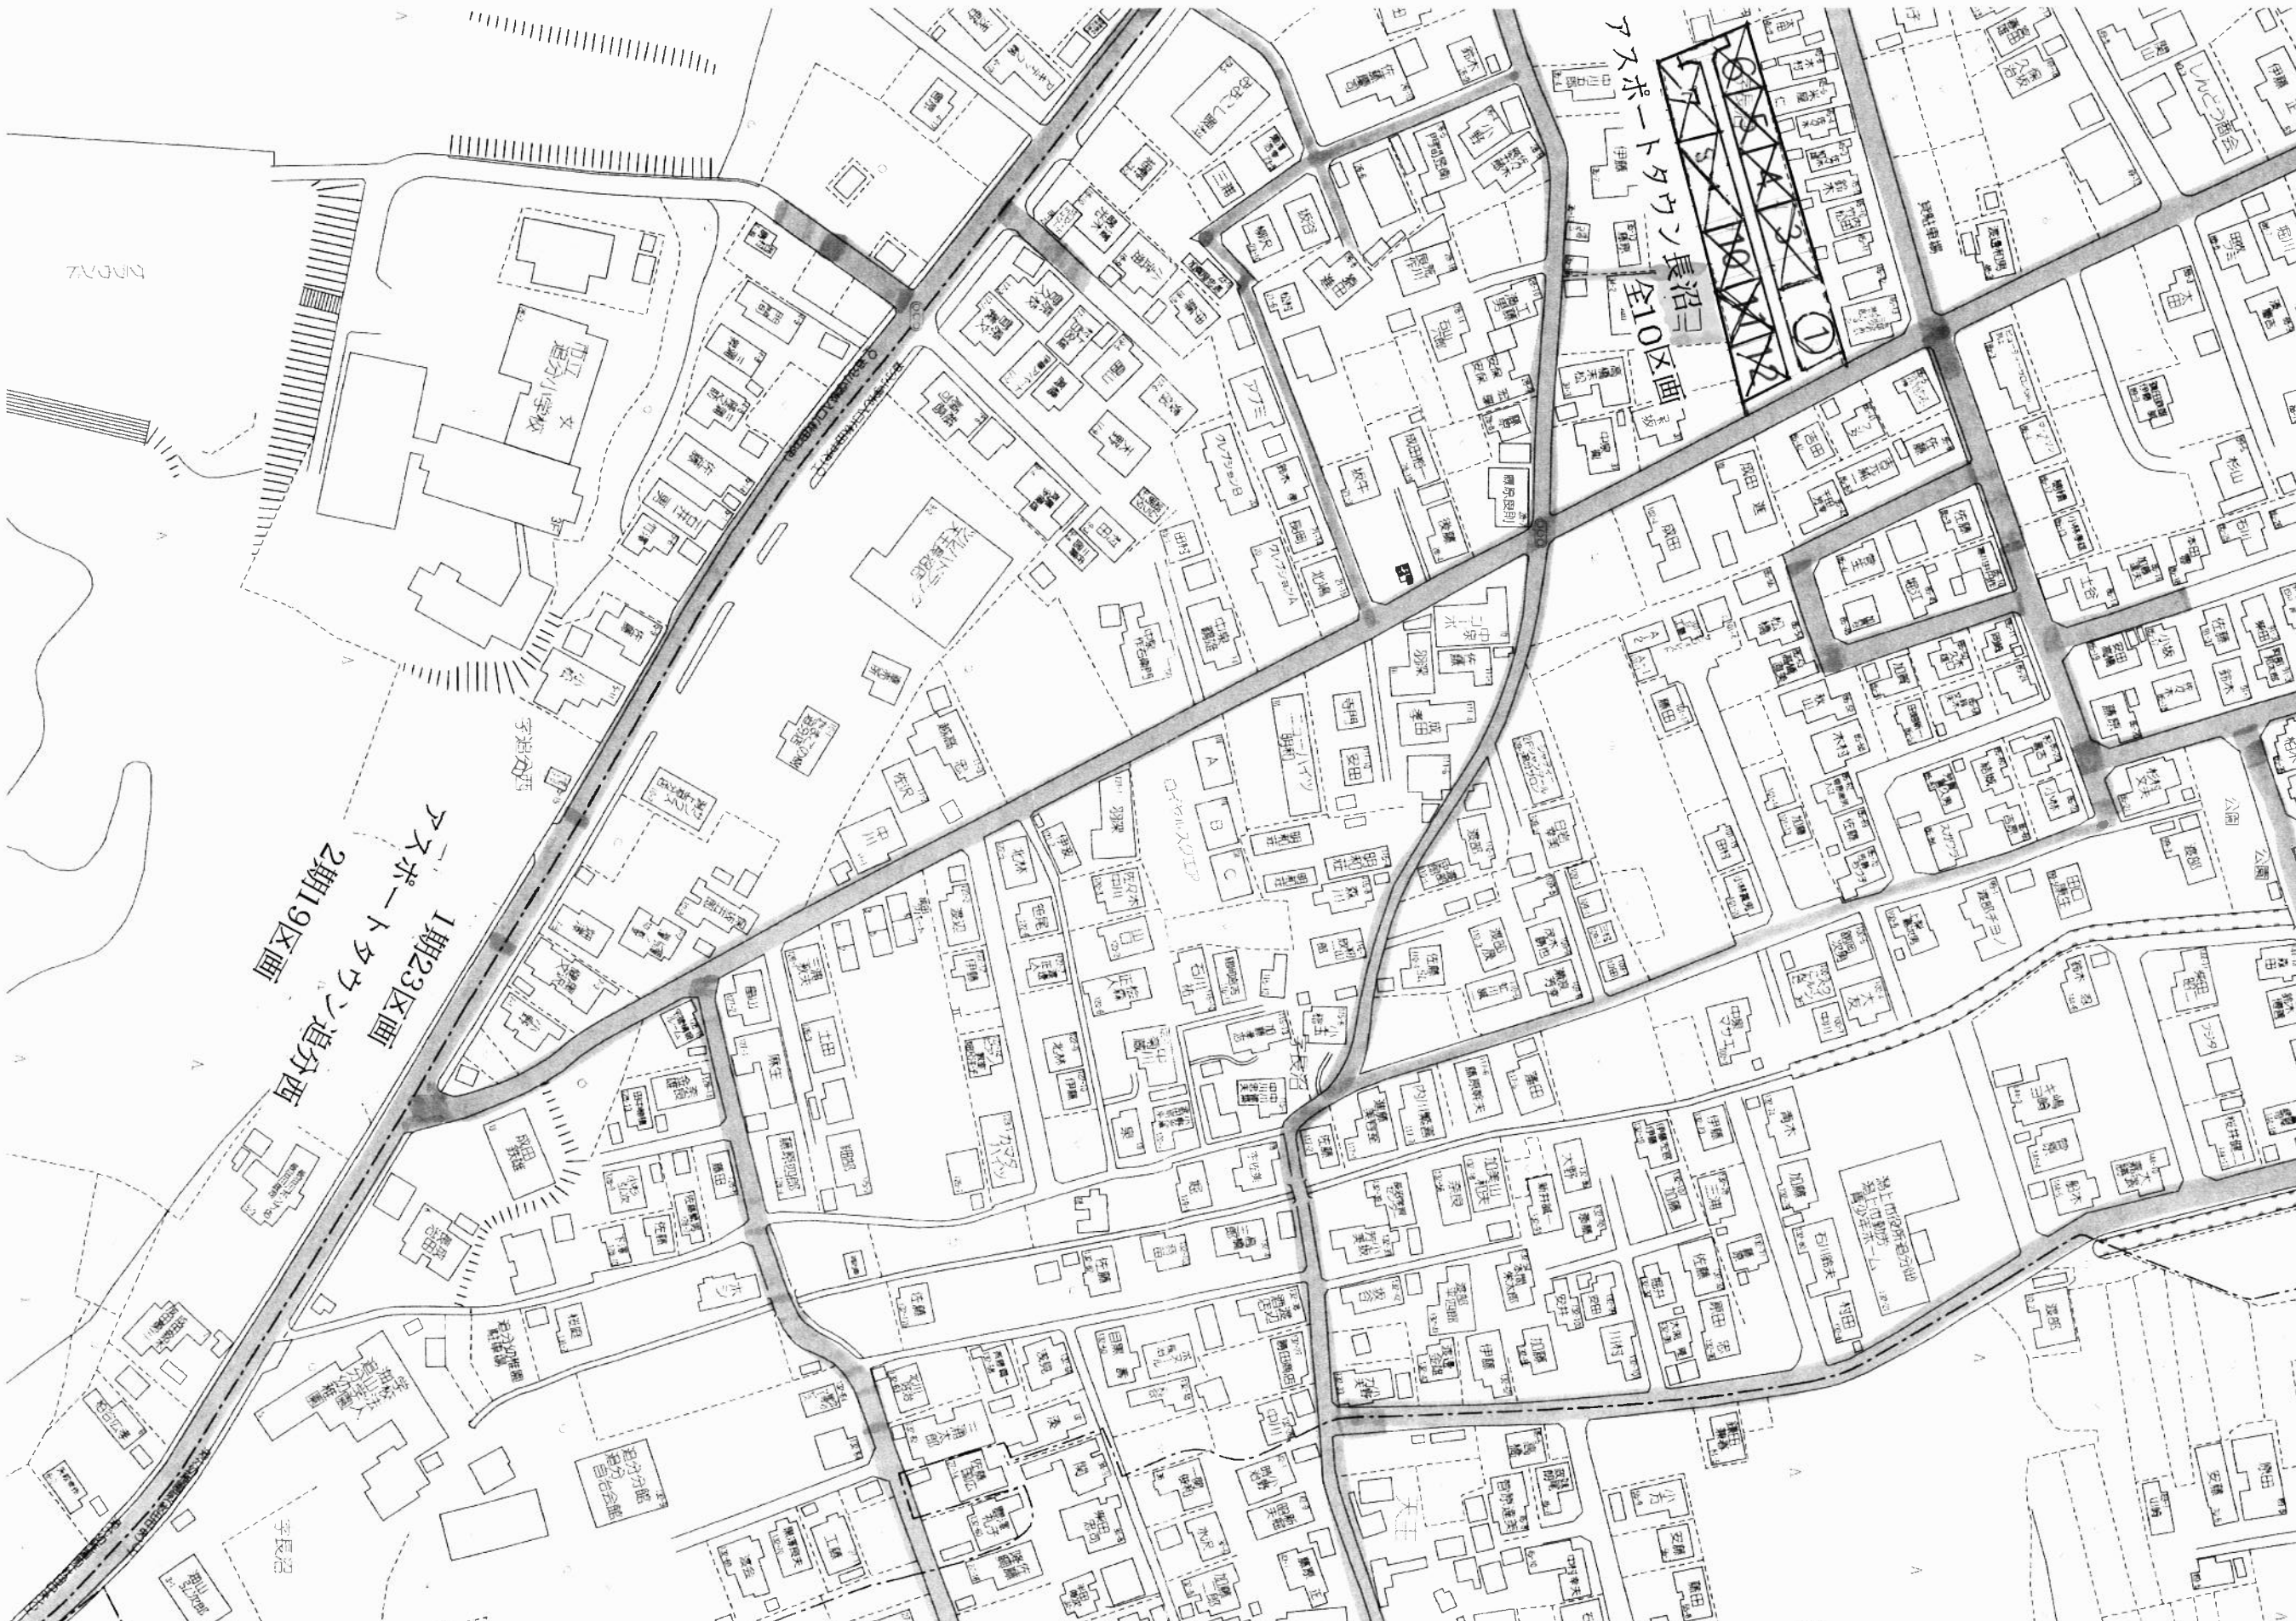

アスポートタウン長沼
全10区画

1期23区画
アスポートタウン西
2期19区画

アスポートタウン西

文芸分譲校

児童遊園

公園

公園

公園

アスポートタウン西

児童遊園

児童遊園

公園

公園

公園