中古住宅

交通	JR奥羽本線：羽後飯塚駅（徒歩7分） バス：太平山前（徒歩3分）
所在地	〒018-1504　潟上市飯田川飯塚字家ノ越2-14 【＝地番】
間取	5K+車庫
価格	590万円

土地面積	245.04 ㎡ 74.12 坪	ほかに私道面積	-

建物	構造・規模	木造亜鉛メッキ鋼板葺2階建
	建物面積	1階117.37㎡、2階23.18㎡ 延べ140.55㎡（42.51坪）
	間取内訳	K4.5帖、和室8帖、8帖、洋室8.7帖、5帖、12帖

土地権利	所有権	地目	宅地
都市計画	市街化区域	用途地域	準工業地域
建ぺい率	60 %	容積率	200 %
築年月	平成8年9月	駐車場	有
現況	空家	引渡日	相談
接道状況	南側：公道 西側：公道		
設備	上水道：公営 下水道：公共下水		
備考	※建物室内残存物は、売主負担で処分してお引渡します。 ・学区：飯田川小学校、羽城中学校 ・仲介手数料：330，000円（消費税込）		

秋田県知事（5）第1840号

有限会社　アスポート

秋田市川尻御休町9番39号

TEL　018－895－7776

FAX　018－895－7778

（社）秋田県宅地建物取引業協会会員

（社）全国宅地建物取引業保証協会会員

東北地区不動産公正取引協議会加盟

■取引態様：　専任媒介

■情報公開日：

ハトマークサイト秋田

http://www.akita-takken.jp

社団法人 秋田県宅地建物取引業協会

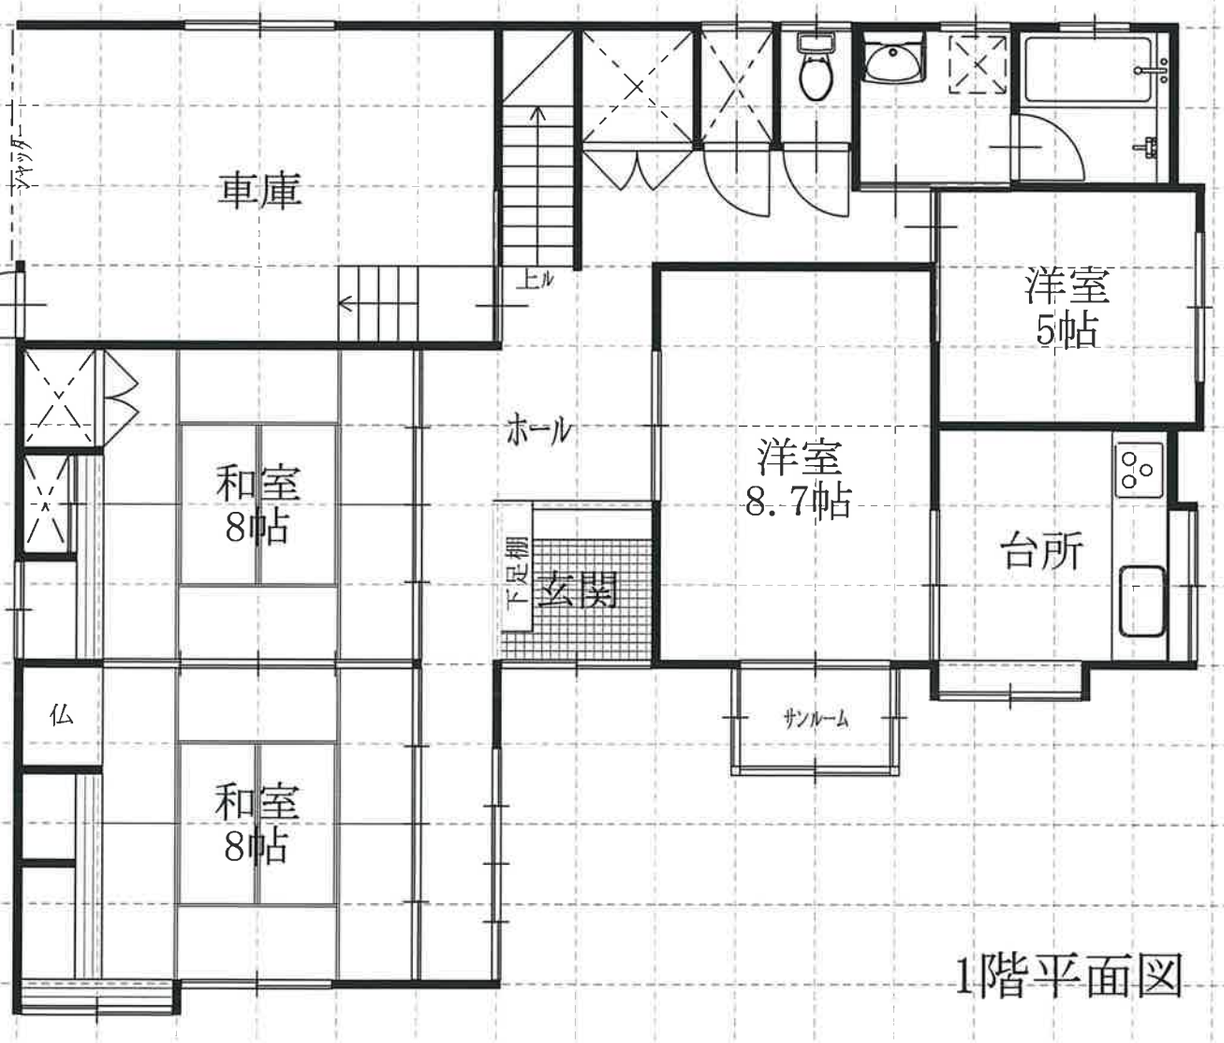

1階平面図

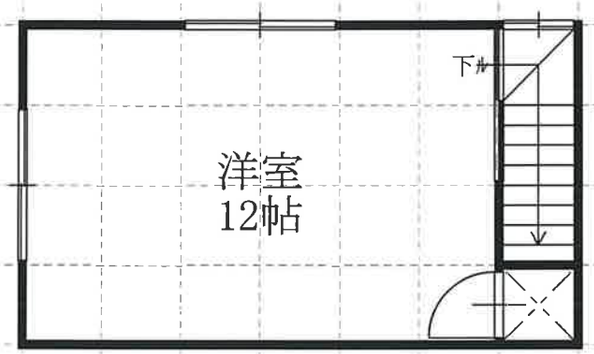

2階平面図

秋田県潟上市飯田川飯塚中谷地付近

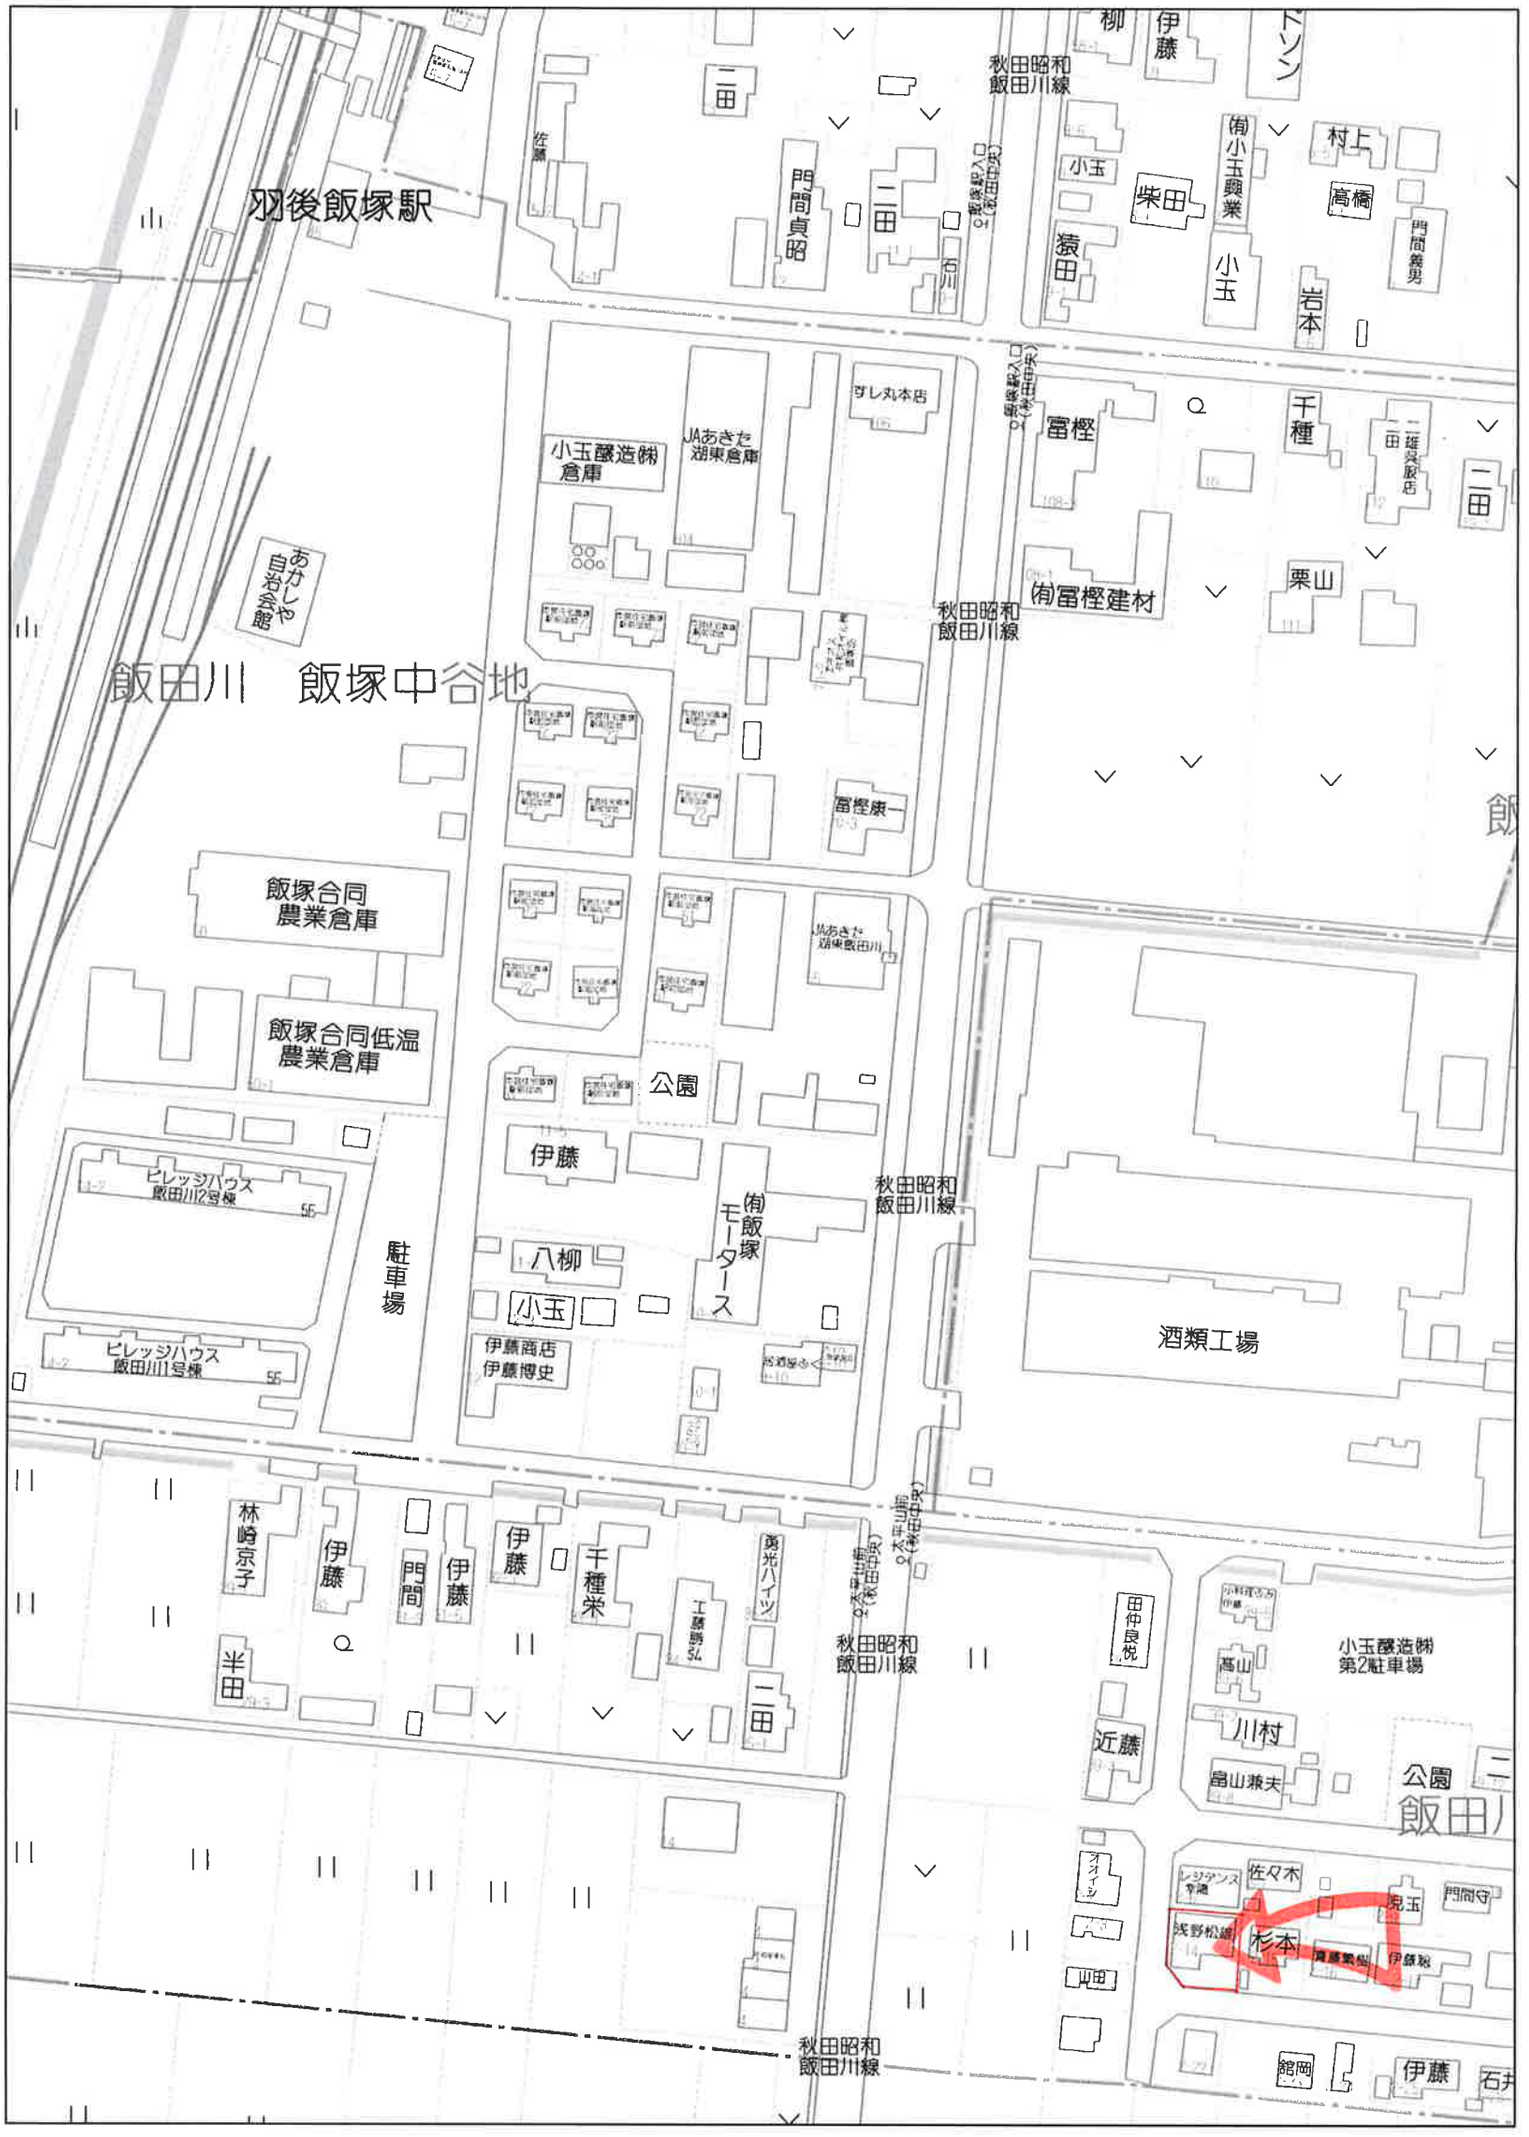

80m　　1:1800

Copyright(C)2025 ZENRIN CO., LTD.

禁無断複写複製
有限会社アスポート
Z1809476-20250625120639

表示年月日：２０２５／０７／０３

(注) 国土交通省国土地理院が公表した座標補正パラメータ(touhokutaiheiyouoki2011.par)による修正がされています。

地番区域見出	飯田川飯塚字家ノ越 / 飯田川飯塚字大面

請求部分	所在	潟上市飯田川飯塚字家ノ越				地番	2番14		
出力縮尺	1/500	精度区分	乙一	座標系番号又は記号	X	分類	地図(法第１４条第１項)	種類	地籍図
作成年月日		備付年月日(原図)		補記事項					